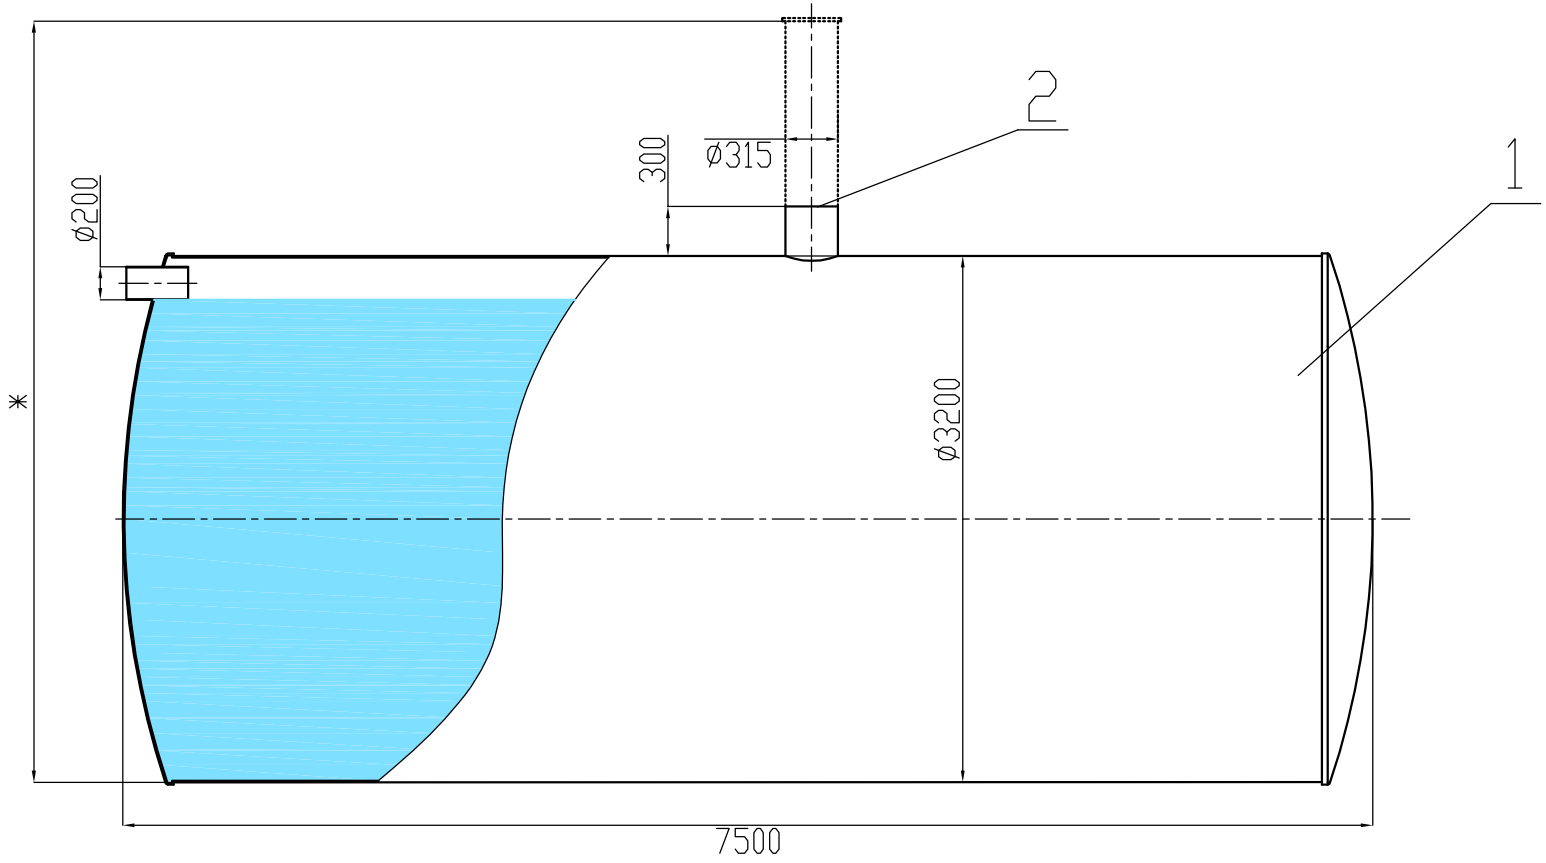

ж Высота разгрузочного патрубка определяется проектом

1 Накопительная емкость V=60000л, D3200, L7500

2 Разгрузочный патрубок

Изм.	Кол. уч	Лист	Nдок.	Подпись	Дата
ГИП					
Гл. спец					
Пров.					
Разраб.					
Н. контр.					

Накопительная емкость V=60000л, D3200, L7500

Стадия	Лист	Листов
	1	1

POLEX | GROUP

Согласовано:

Взам. инв. N

Подпись и дата

Инв. N подл.