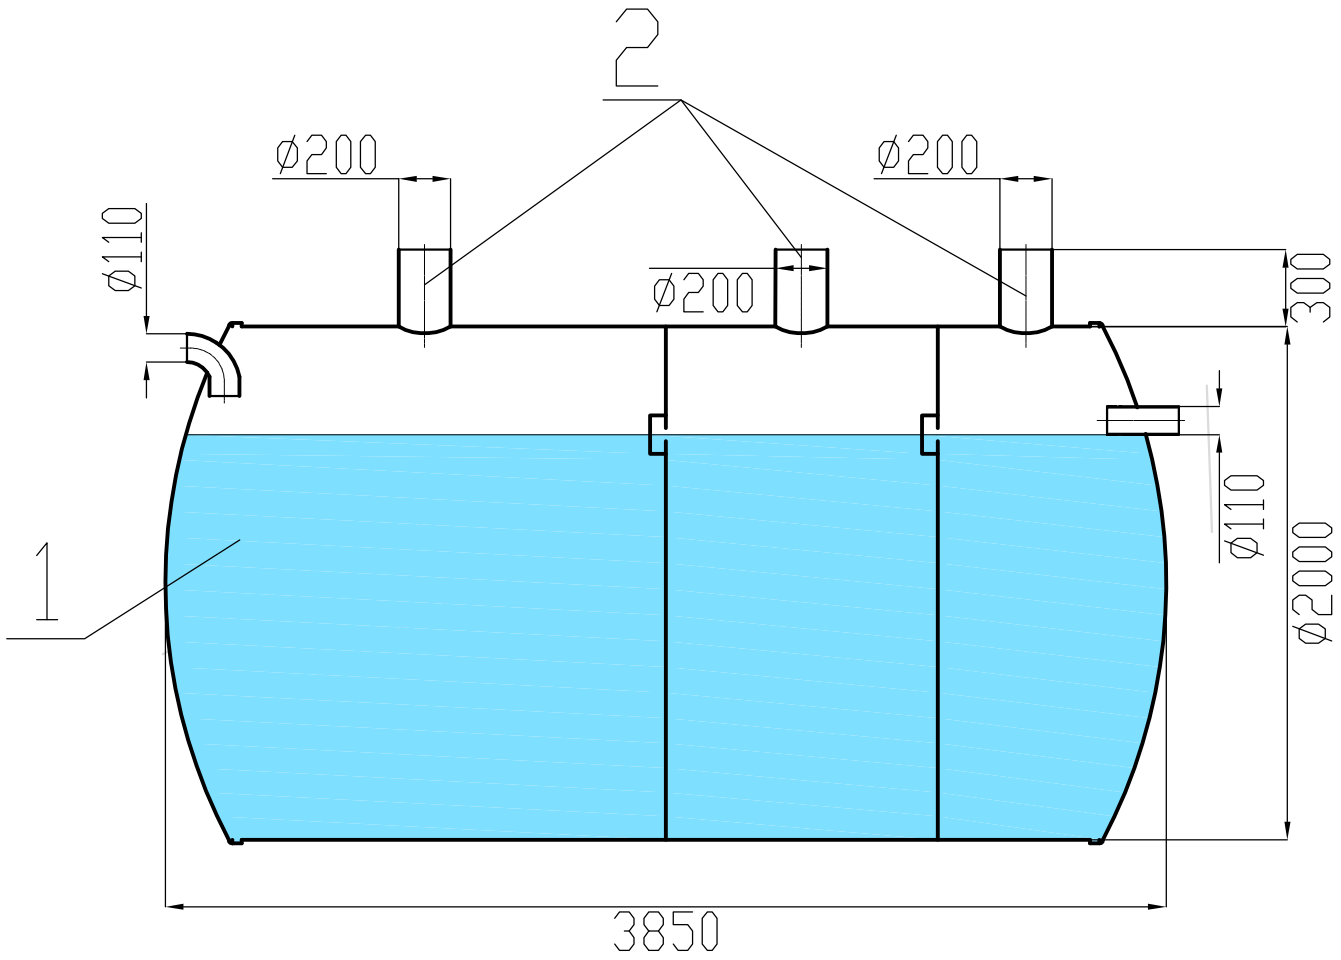

1 Септик V=12000л, D2000, L3850

2 Разгрузочные патрубки

Изм.	Кол. уч	Лист	Nдок.	Подпись	Дата
ГИП					
Гл. спец					
Пров.					
Разраб.					
Н. контр.					

Септик V=12000л, D2000, L3850

Стадия	Лист	Листов
	1	1

POLEX | GROUP

Согласовано:

Взам. инв. N

Подпись и дата

Инв. N подл.